


Warmwassererwärmer WP PVA Ladestationen

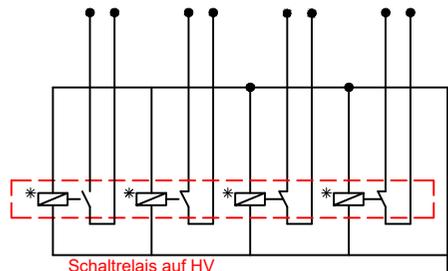

Erschliessung M25 oder Inst. Kanal




M-Bus
U72 1x4x0.8






LWL Patchkabel
1x SM-ARM/ 9/125µm

Zählerfeld

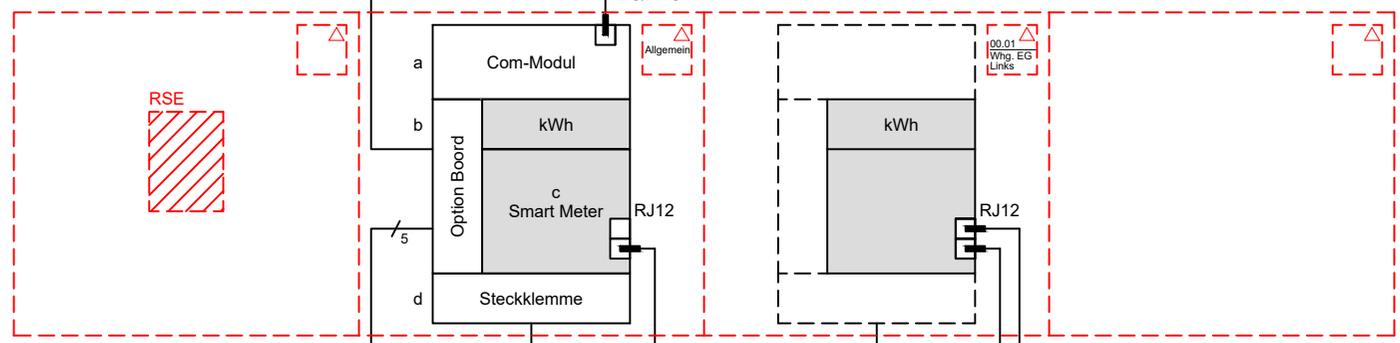

zu weiteren UV mit Messeinrichtungen
U72M 1x4x0.6
RS485: Maximal 31 Zähler

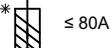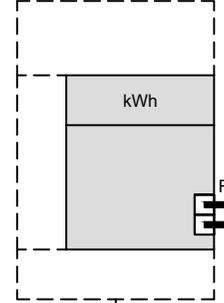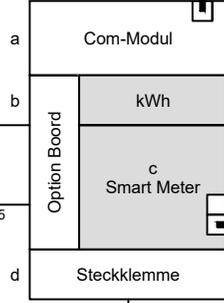

Smart-Meter Verdrahtungsprinzip

Blatt: 1	Gezeichnet	10.03.2022	mle
	Geprüft	10.03.2022	mbu
Total: 1	Freigegeben	11.03.2022	sam

Legende

- a: Com-Modul LWL
- b: Option Board mit Schaltkontakt (+M-Bus)
- c: Smart Meter
- d: Steckklemme
- *: Plombierbar
- △: Bakom-Beschriftung Lage und Standort

